




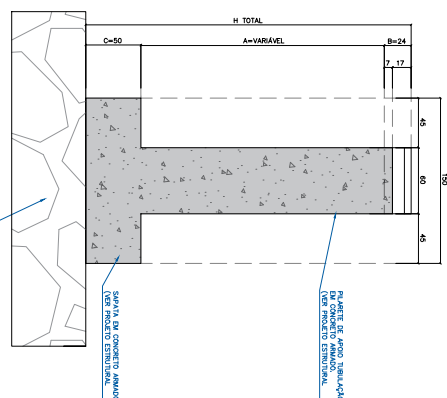


1 VISTA LATERAL - PILARETE DE APOIO

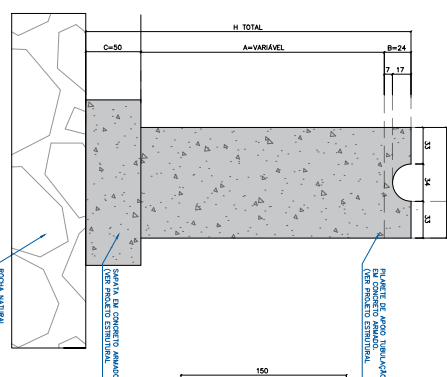

2 VISTA FRONTAL - PILARETE DE APOIO
ESCALA 1:30
UNIDADES: CENTÍMETROS

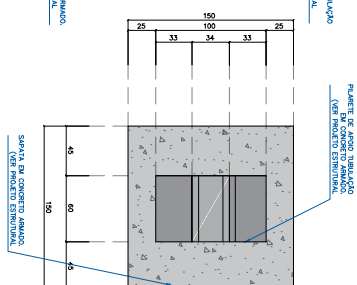

3 PLANTA BAIXA - PILARETE DE APOIO

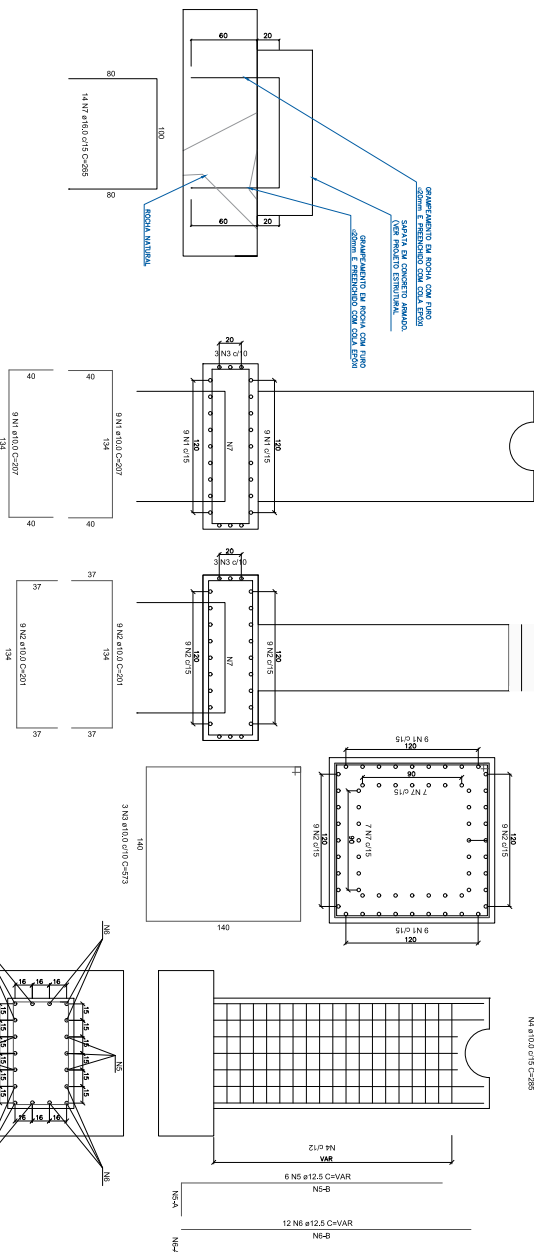

4 ARMADURA - GRAMPEAMENTO

5 ARMADURA - PILAR RETANGULAR

6 ARMADURA - ESTACAS

		PROJETO
DESATIVACÃO DE EMBR. SES SERRANO		
DISCIPLINA: TÉCNICO	INSTRUMENTAL	
END: C/SAIA ALGUSTO CASSA C/ALHS 04-10	REFECAO: C/TOCOTERAPIA População Univer: 110000000 de Alencar (11/11), 16000 de Sica (20/01), 2000 de Sica (20/01)	
DISCIPLINA DATA MATERIAL ESCALA SINCALIA PRECATORIA Z-2	DETALHES TR/AVISSA ALBENA	