26807000010634

PROA Processos Administrativos e-Gov

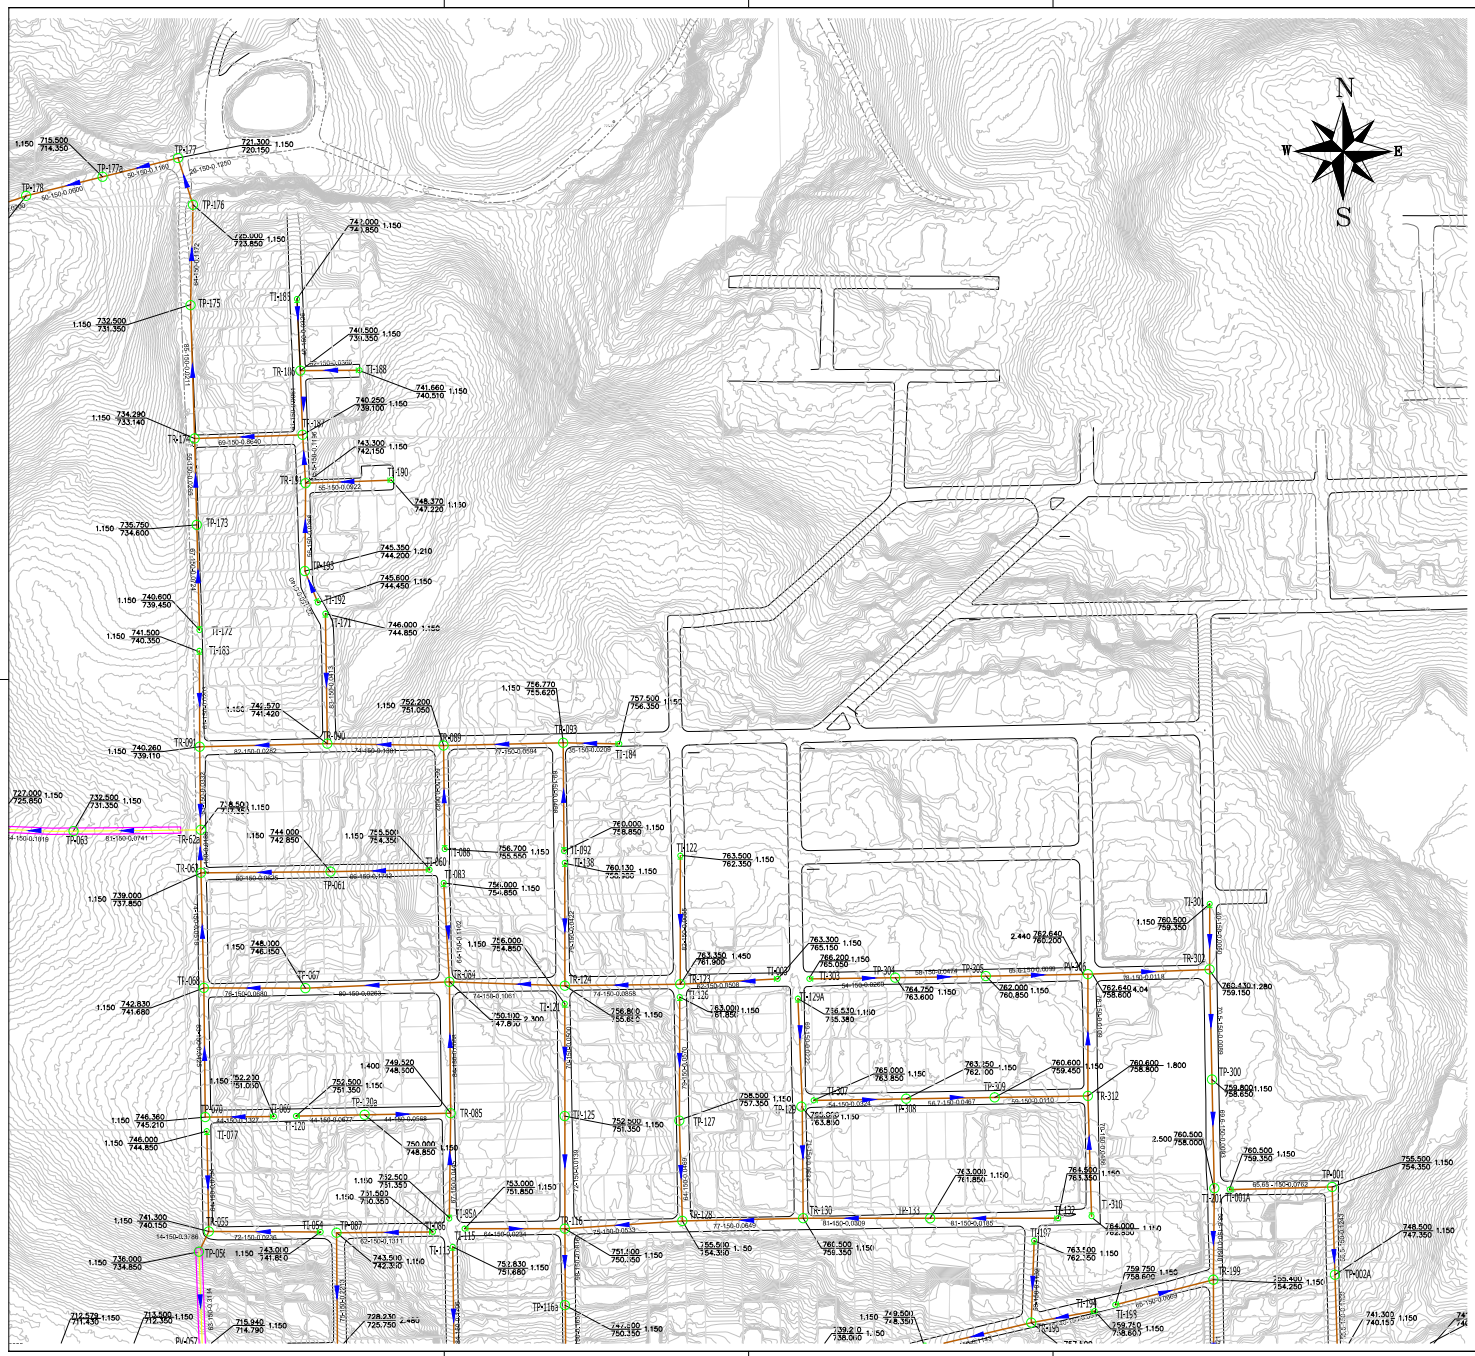

QUADRANTE 2

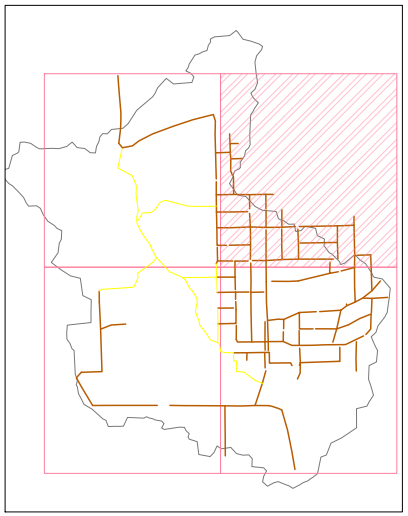

LEGENDA

- PV / REDE DE ESGOTO EXISTENTE
- PV / REDE A SER IMPLANTADA / SENTIDO DO FLUXO DE ESGOTO
- REDE EM LOTE PARTICULAR (AUTORIZAÇÃO DE PASSAGEM - SAMAE)
- REDE EM LOTE PARTICULAR (AUTORIZAÇÃO DE PASSAGEM - GLOBO)
- 716.50 / 713.77 — PROFUNDIDADE / COTA DO TERRENO/COTA DE FUNDO DO COLETOR
- PVC-27-150-1.00 — MATERIAL / COMPRIMENTO (m) / DIÂMETRO (mm) / DECLIVIDADE (%) DO TRECHO

samae Caxias do Sul

PROJETO:
IMPLANTAÇÃO DE REDE COLETORA DE ESGOTO
SES SÃO GIÁCOMO

RESPONSÁVEL TÉCNICO:
ENG.° CESAR AUGUSTO CASA
CREA RS 64.140

ASSUNTO:
SEGUNDO QUADRANTE

SISTEMA CARTOGRÁFICO:
Projeção Universal Transversa de Mercator (UTM), datum SIRGAS 2000, Zona 22 Sul.

SUPERINTENDÊNCIA DE PLANEJAMENTO E OBRAS

ARQUIVO:

DATA: FEV/2026

ESCALA: 1/1000

PRANCHA: 3/5