


LAJE DE CONCRETO COM TAMPÃO DE FERRO FUNDIDO DN200


VISTA LATERAL

ARMADURAS

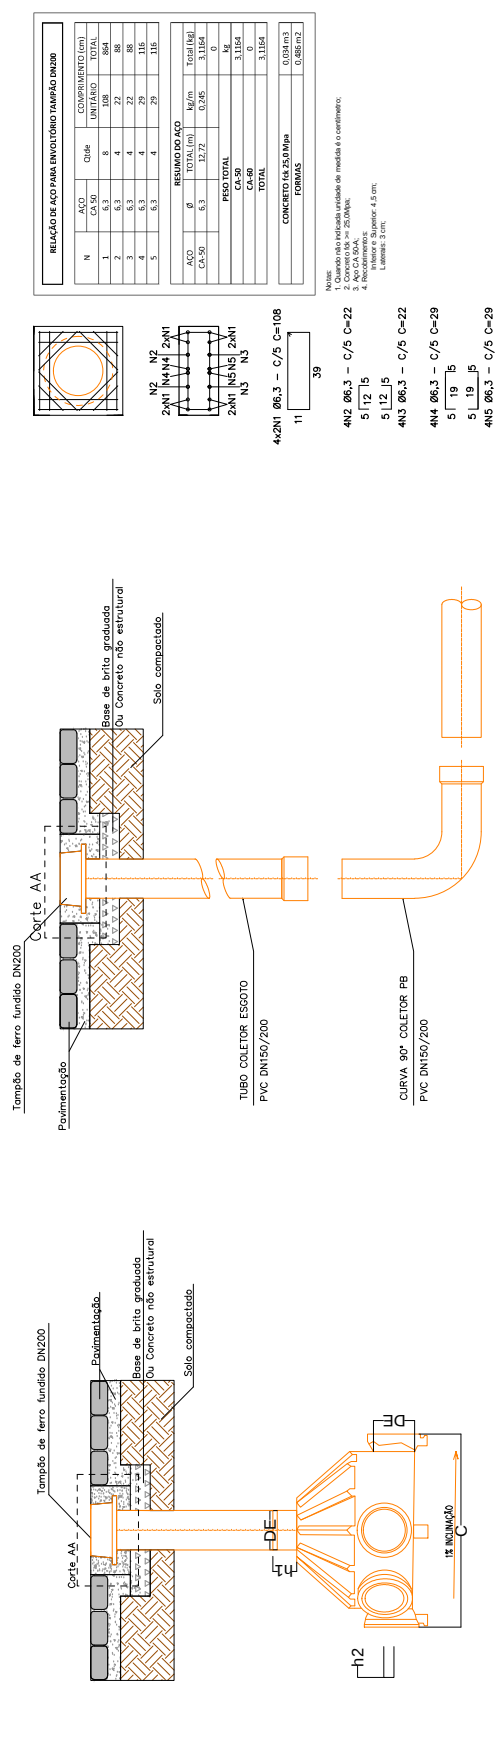


VISTA SUPERIOR

Tampão de ferro fundido DN200

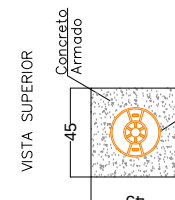

Corte_AA -

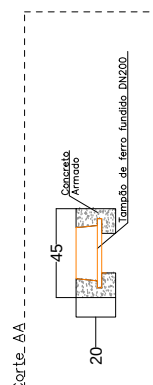

 Comitê de Sel	PROJETO:	IMPLANTAÇÃO DE REDE COLETOIRA DE ESGOTO SEPARADOR ABSOLUTO
	ASSUNTO:	LAJE DE CONCRETO COM TAMPÃO DE FERRO FUNDIDO DN200
RESPONSÁVEL TÉCNICO:	SISTEMA CARTOGRAFICO: PROJEÇÃO UNIVERSAL TRANSVERSA DE MERCATOR (UTM); DATUM SIRGAS 2000; ZONA 22 SUL	ARQUIVO: DETALHAMENTOS - PVS.dwg
ENG. - CREA RS 0410717-0 CREA RS 0410717-0	DETALHAMENTO: DG - 102 - 06	REVISÃO: 05
SUPERINTENDÊNCIA DE PLANEJAMENTO E OBRAS	DESERHO: LETICIA CASAGRANDE	DATA: nov/2020
	ESCALA: SEM ESCALA	