


VISTA SUPERIOR

LEGENDA

- 1- MACROMEDIDOR WOLTMANN C/ SAÍDA PULSADA
- 2- REGISTRO DE GAVETA
- 3- LUVA DE CORRER DE PVC/PBA, DN 50
- 4- EXTREMIDADE PONTA/ FLANGE
- 5- FILTRO Y FLANGEADO
- 6- DOBRADIÇAS
- 7- TAMPA DE AÇO

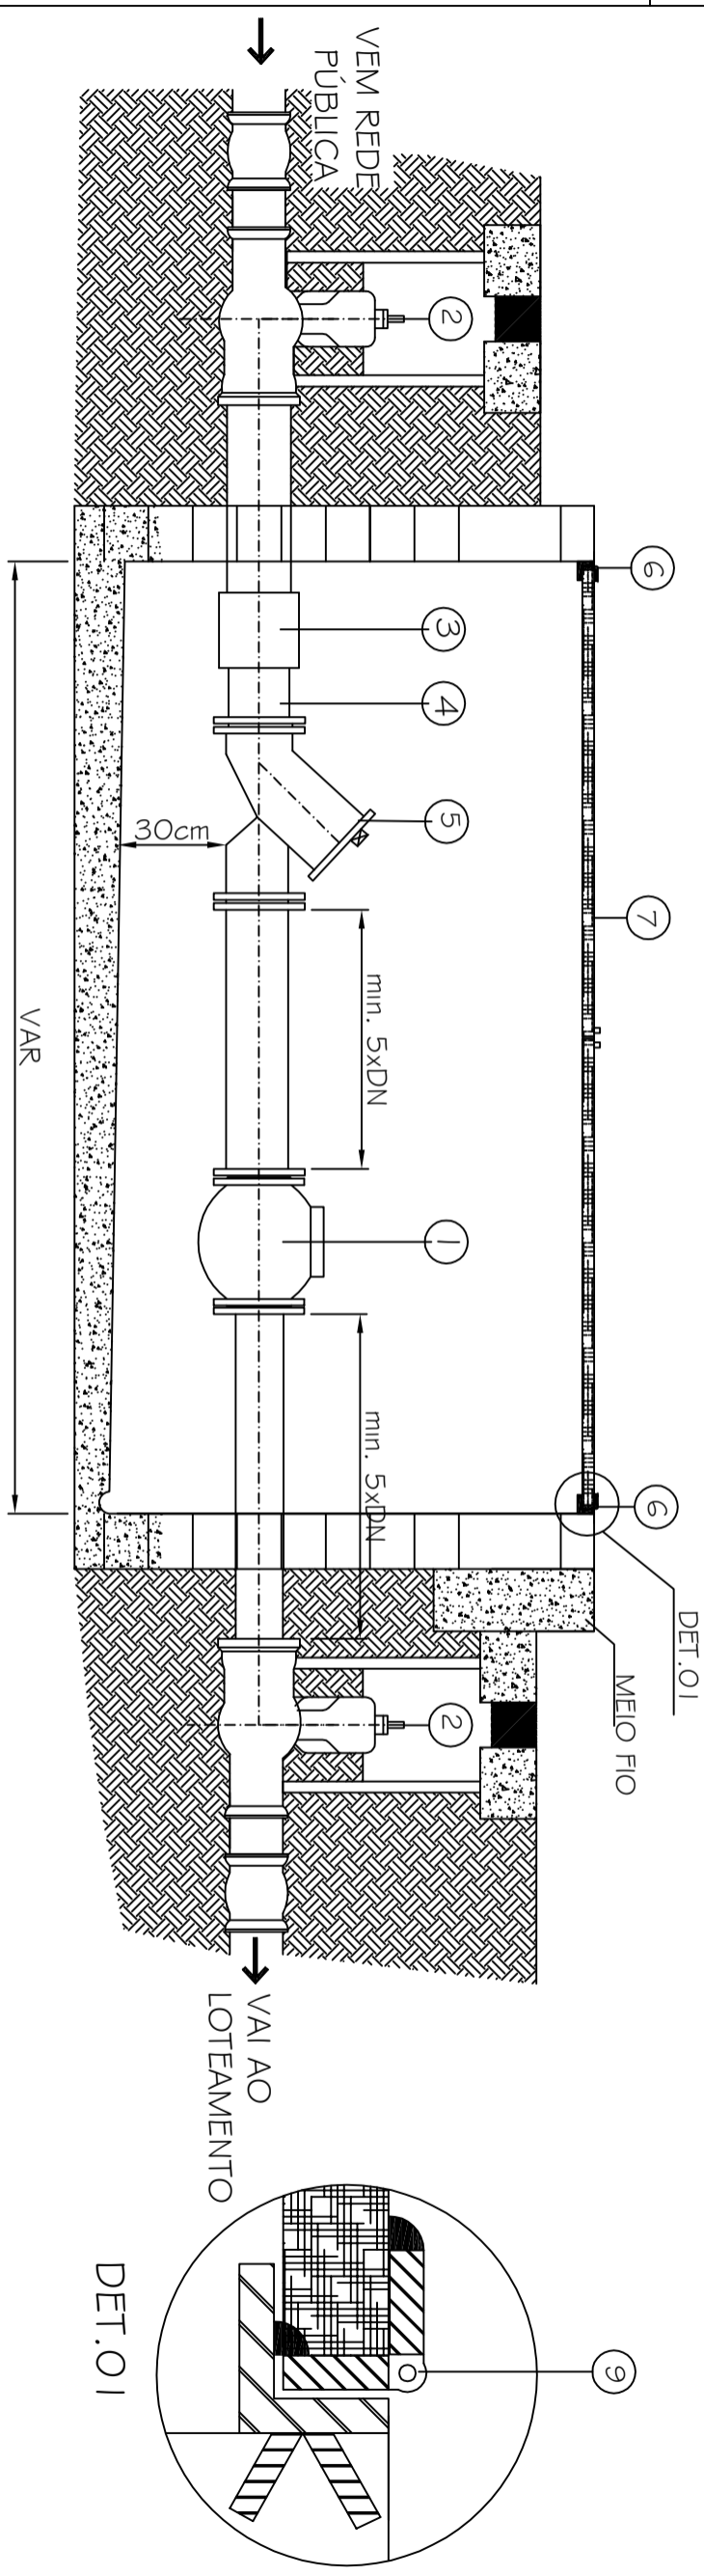

CORTE A-A



SERVIÇO AUTÔNOMO MUNICIPAL DE ÁGUA E ESGOTO

ESCALA: sem escala

PROJETO: DETALHE INSTALAÇÃO DO MACROMEDIDOR PARA LOTEAMENTO

ARQUIVO: B.S.

DATA: JUNHO 2023