




Modelo de Filtro Anaeróbico Cilíndrico de Fluxo Ascendente, com Área Superficial <math>< 3m^2</math>

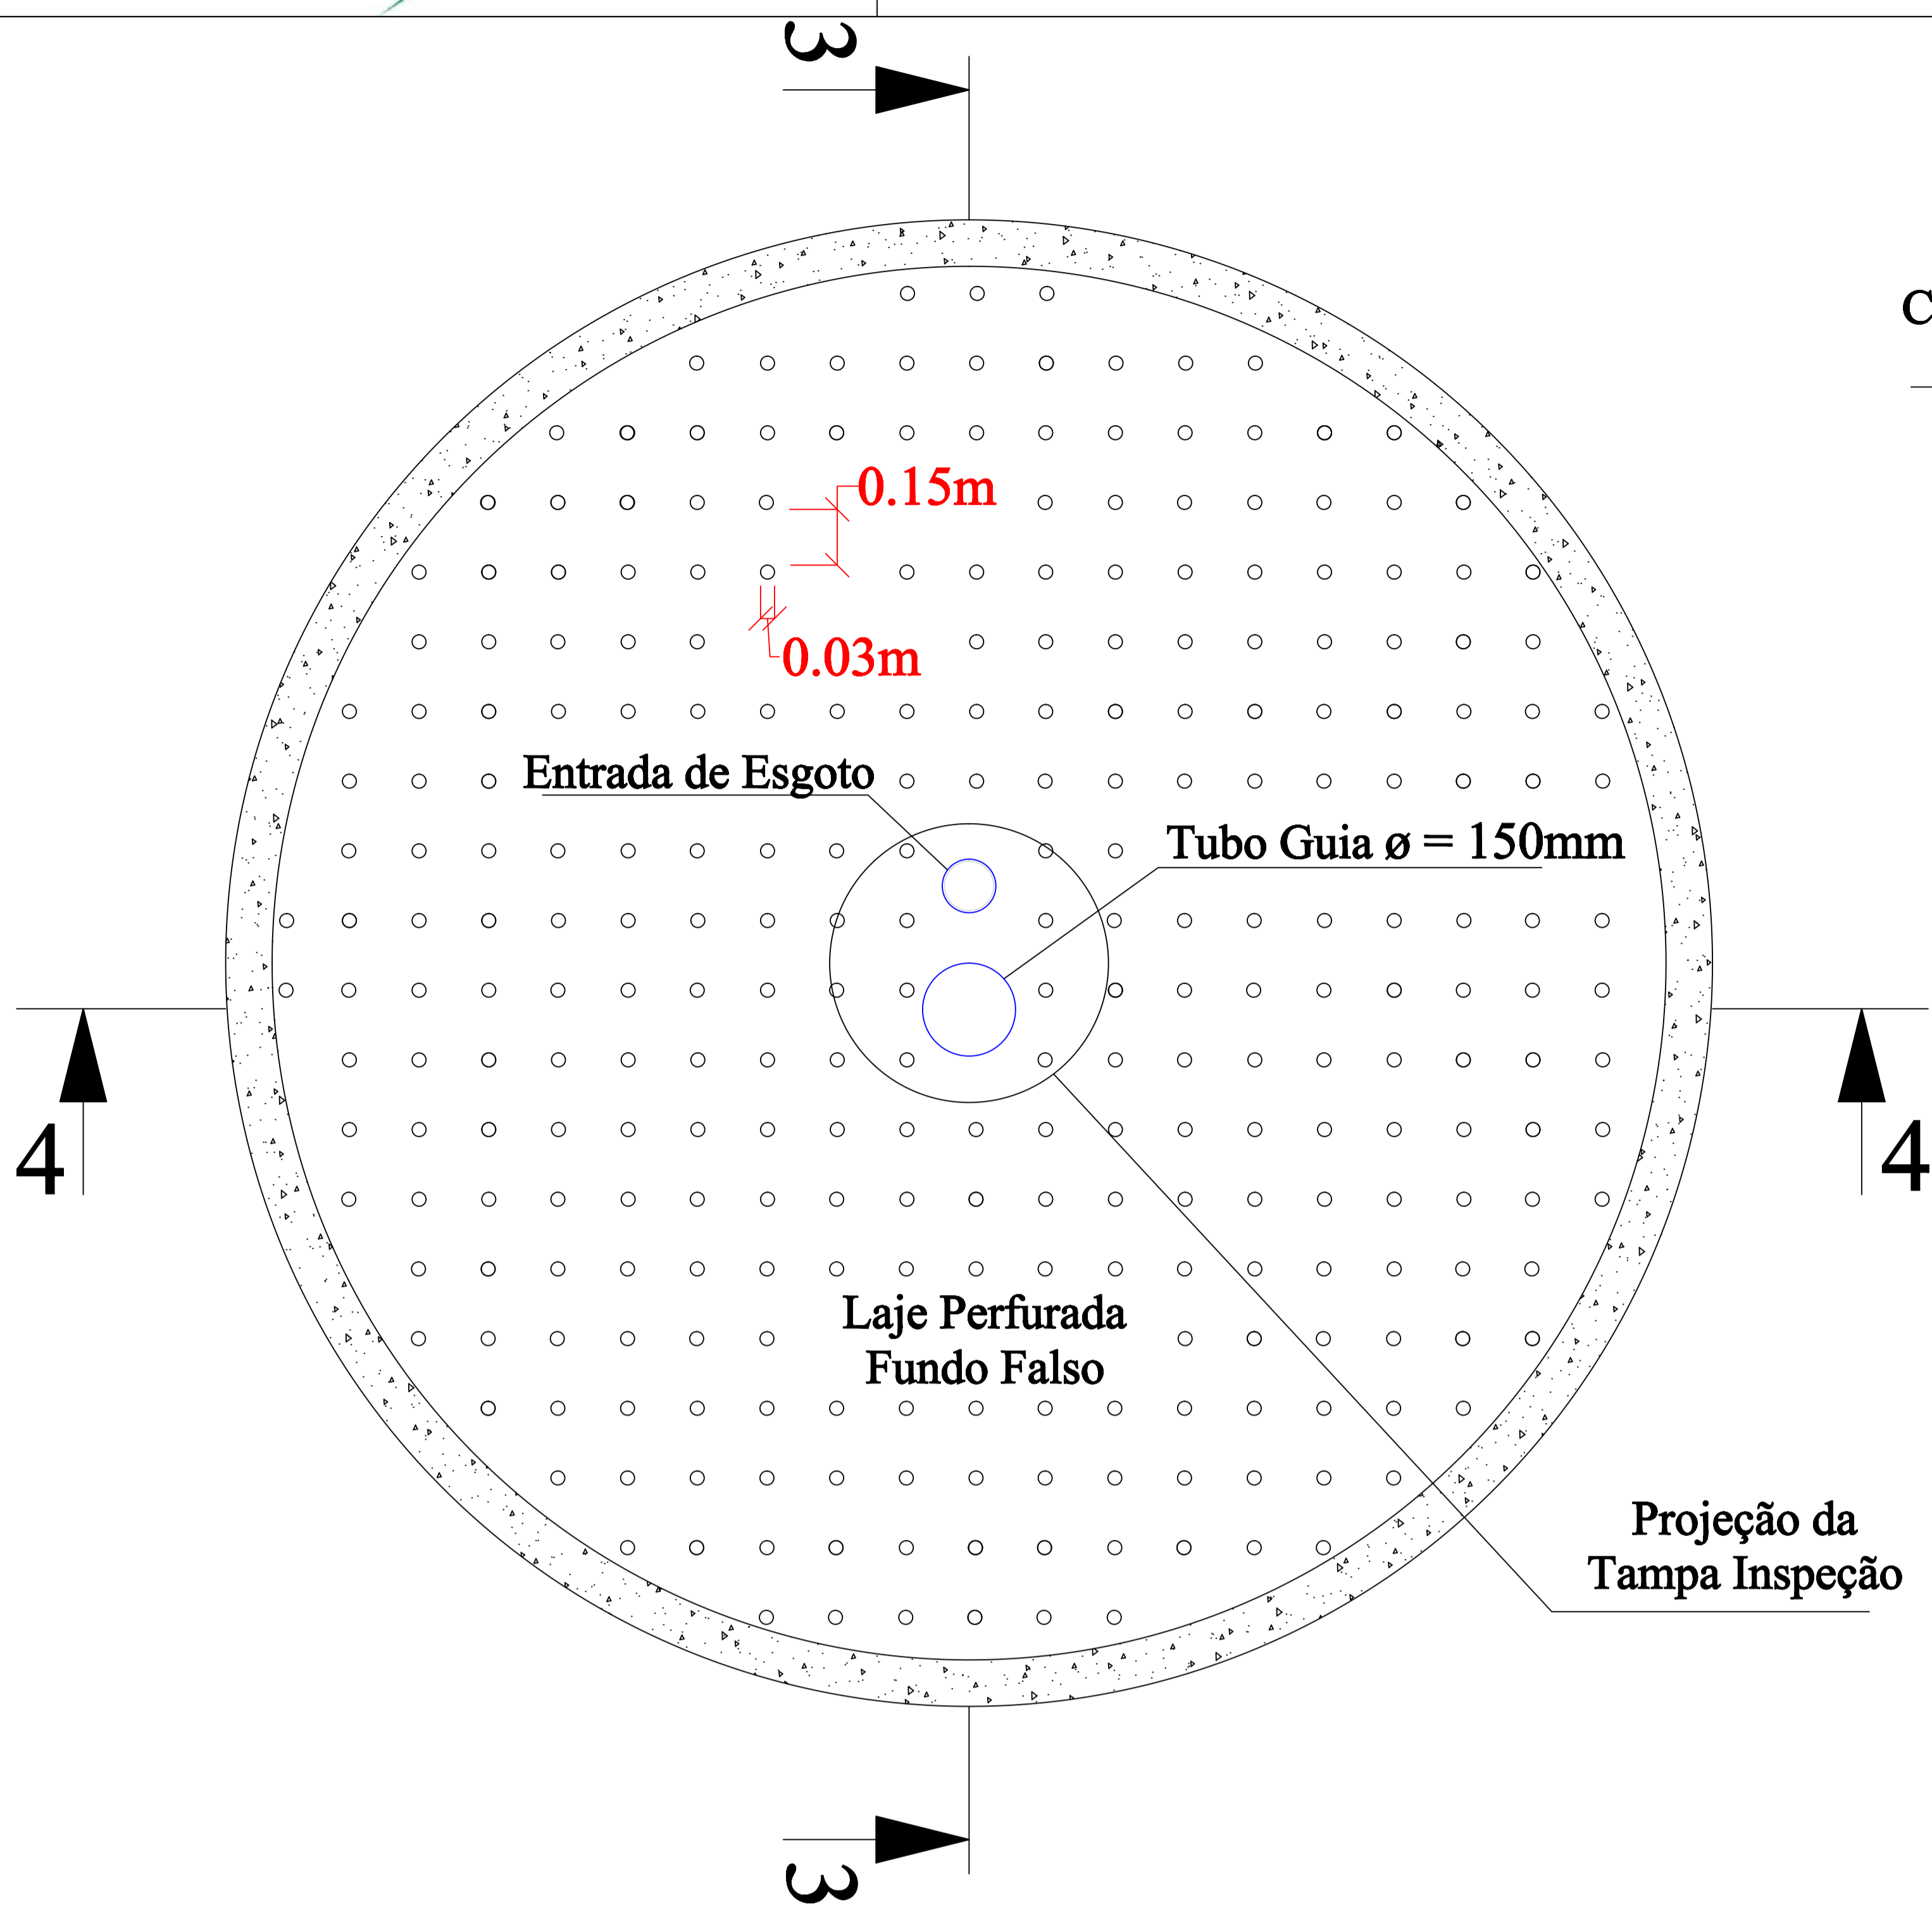


Planta Baixa 1 - 1

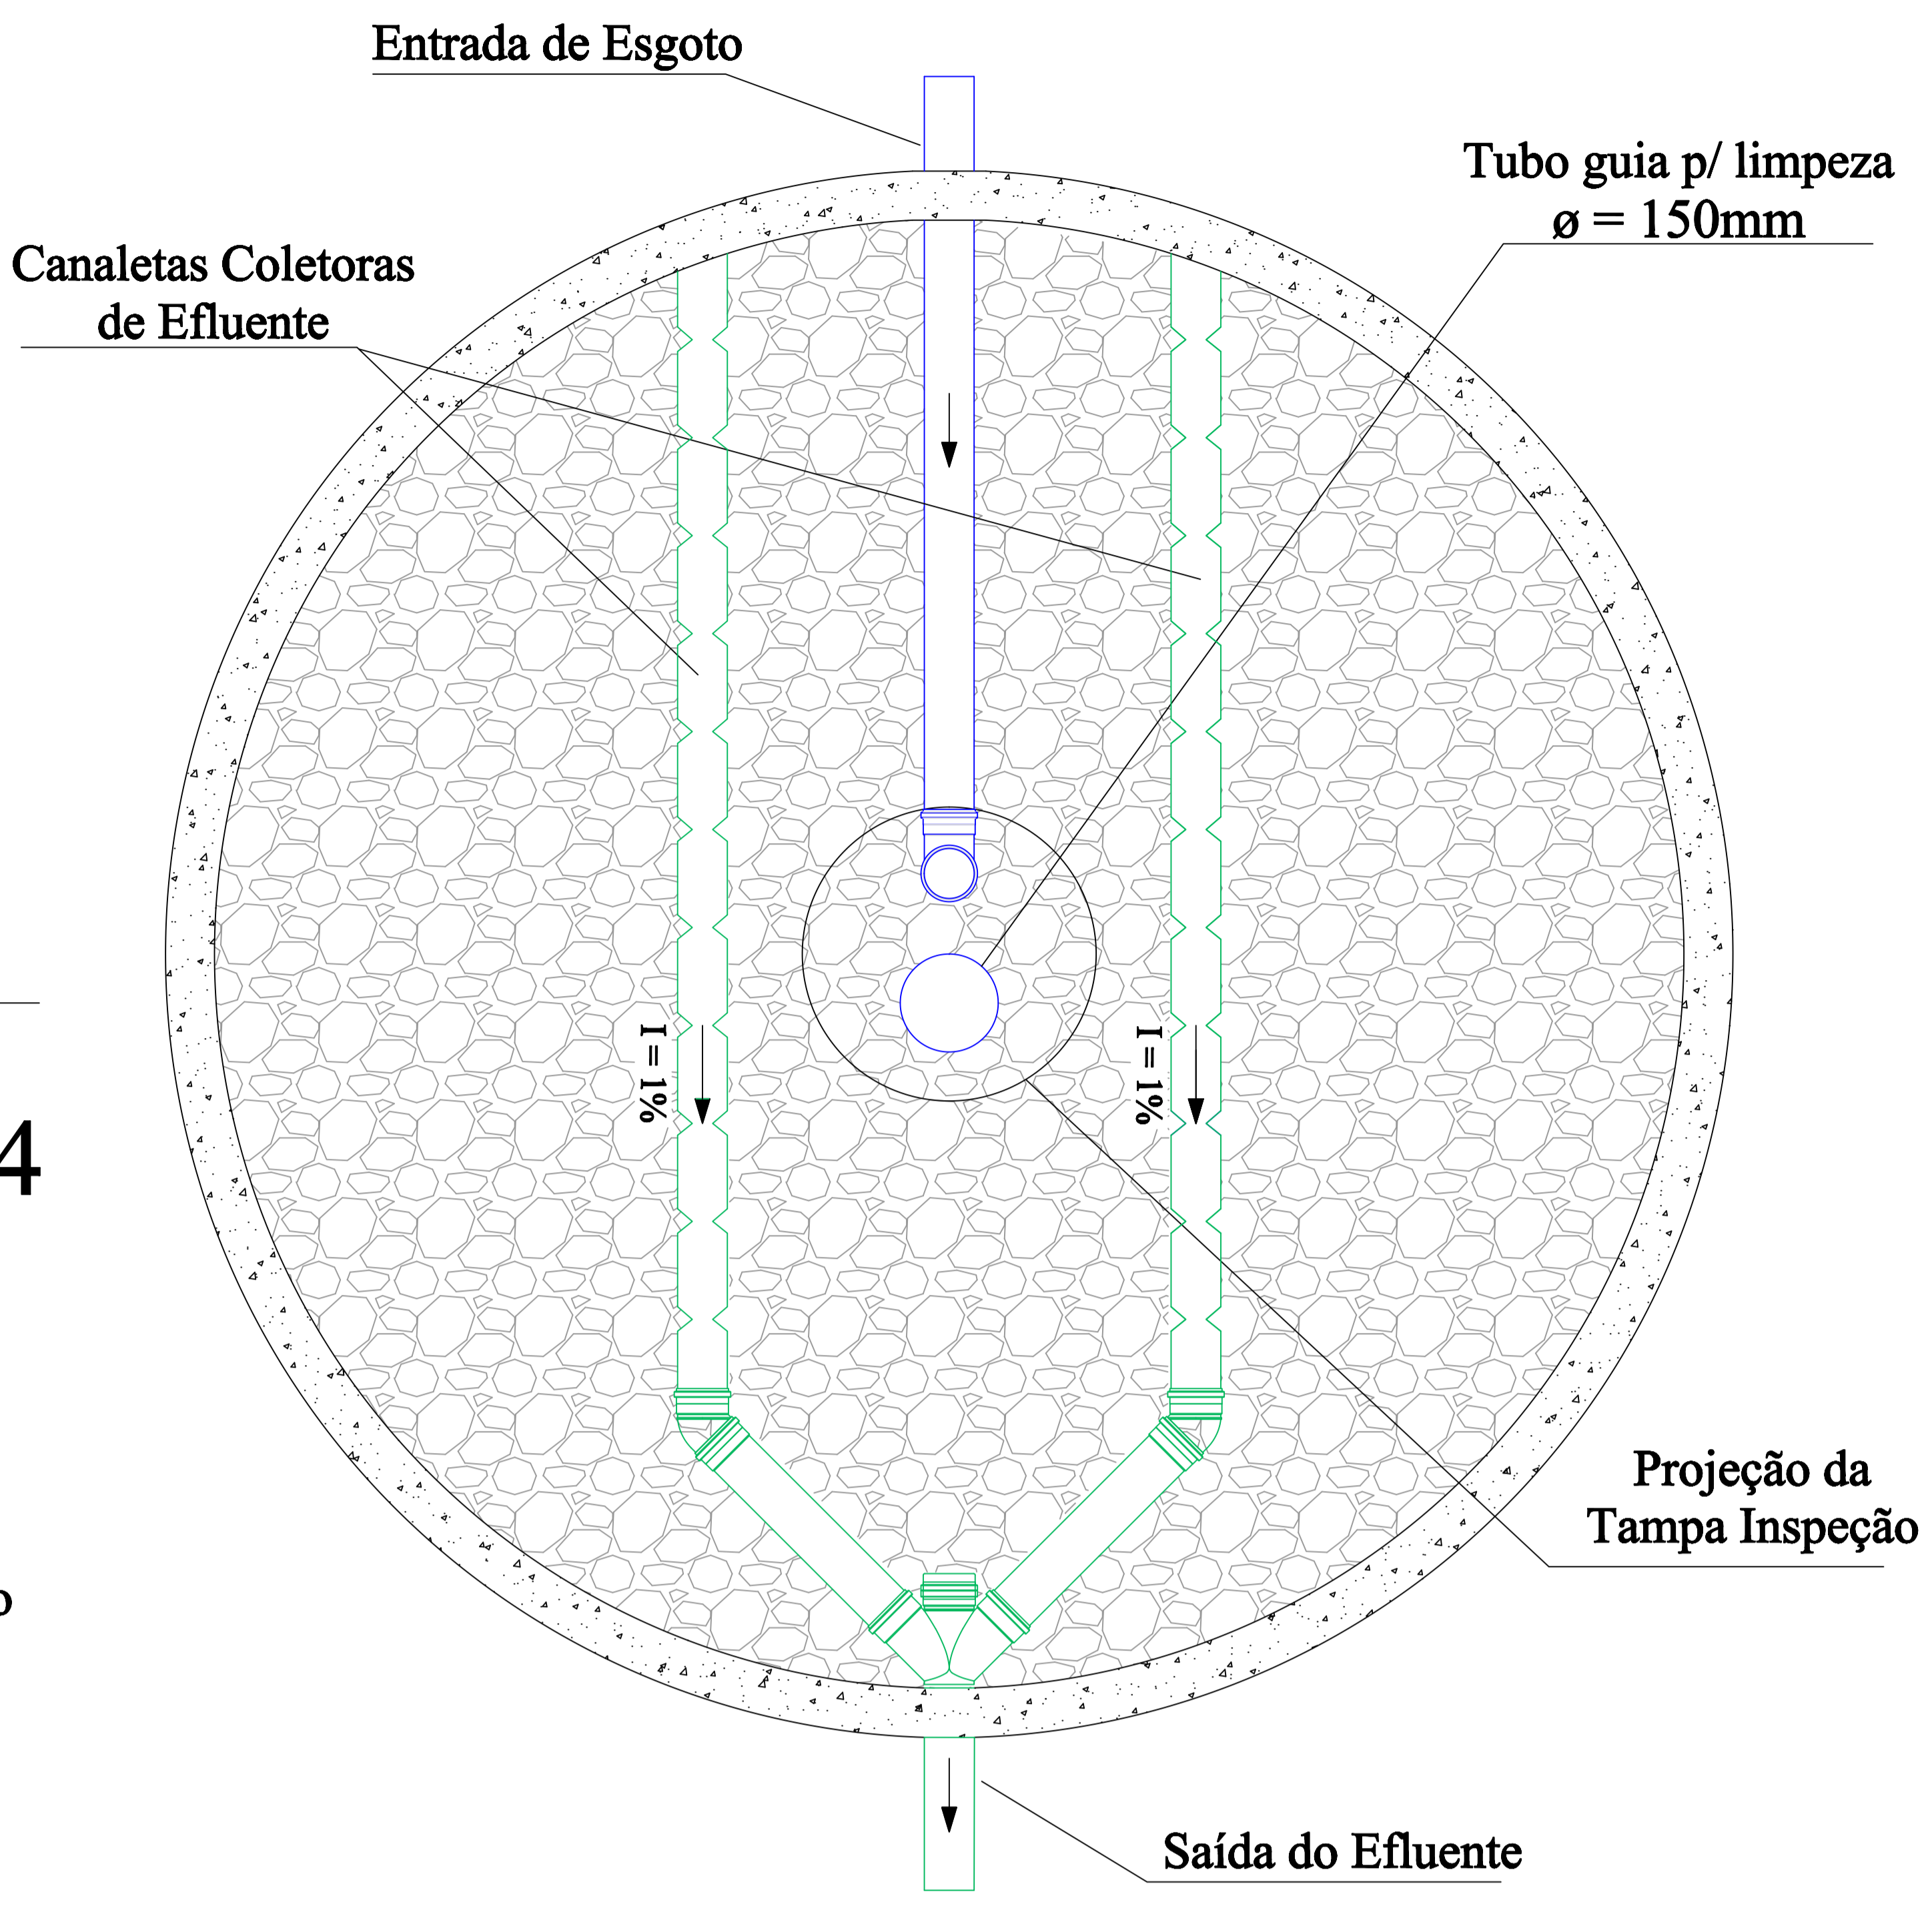

Planta Baixa 2 - 2

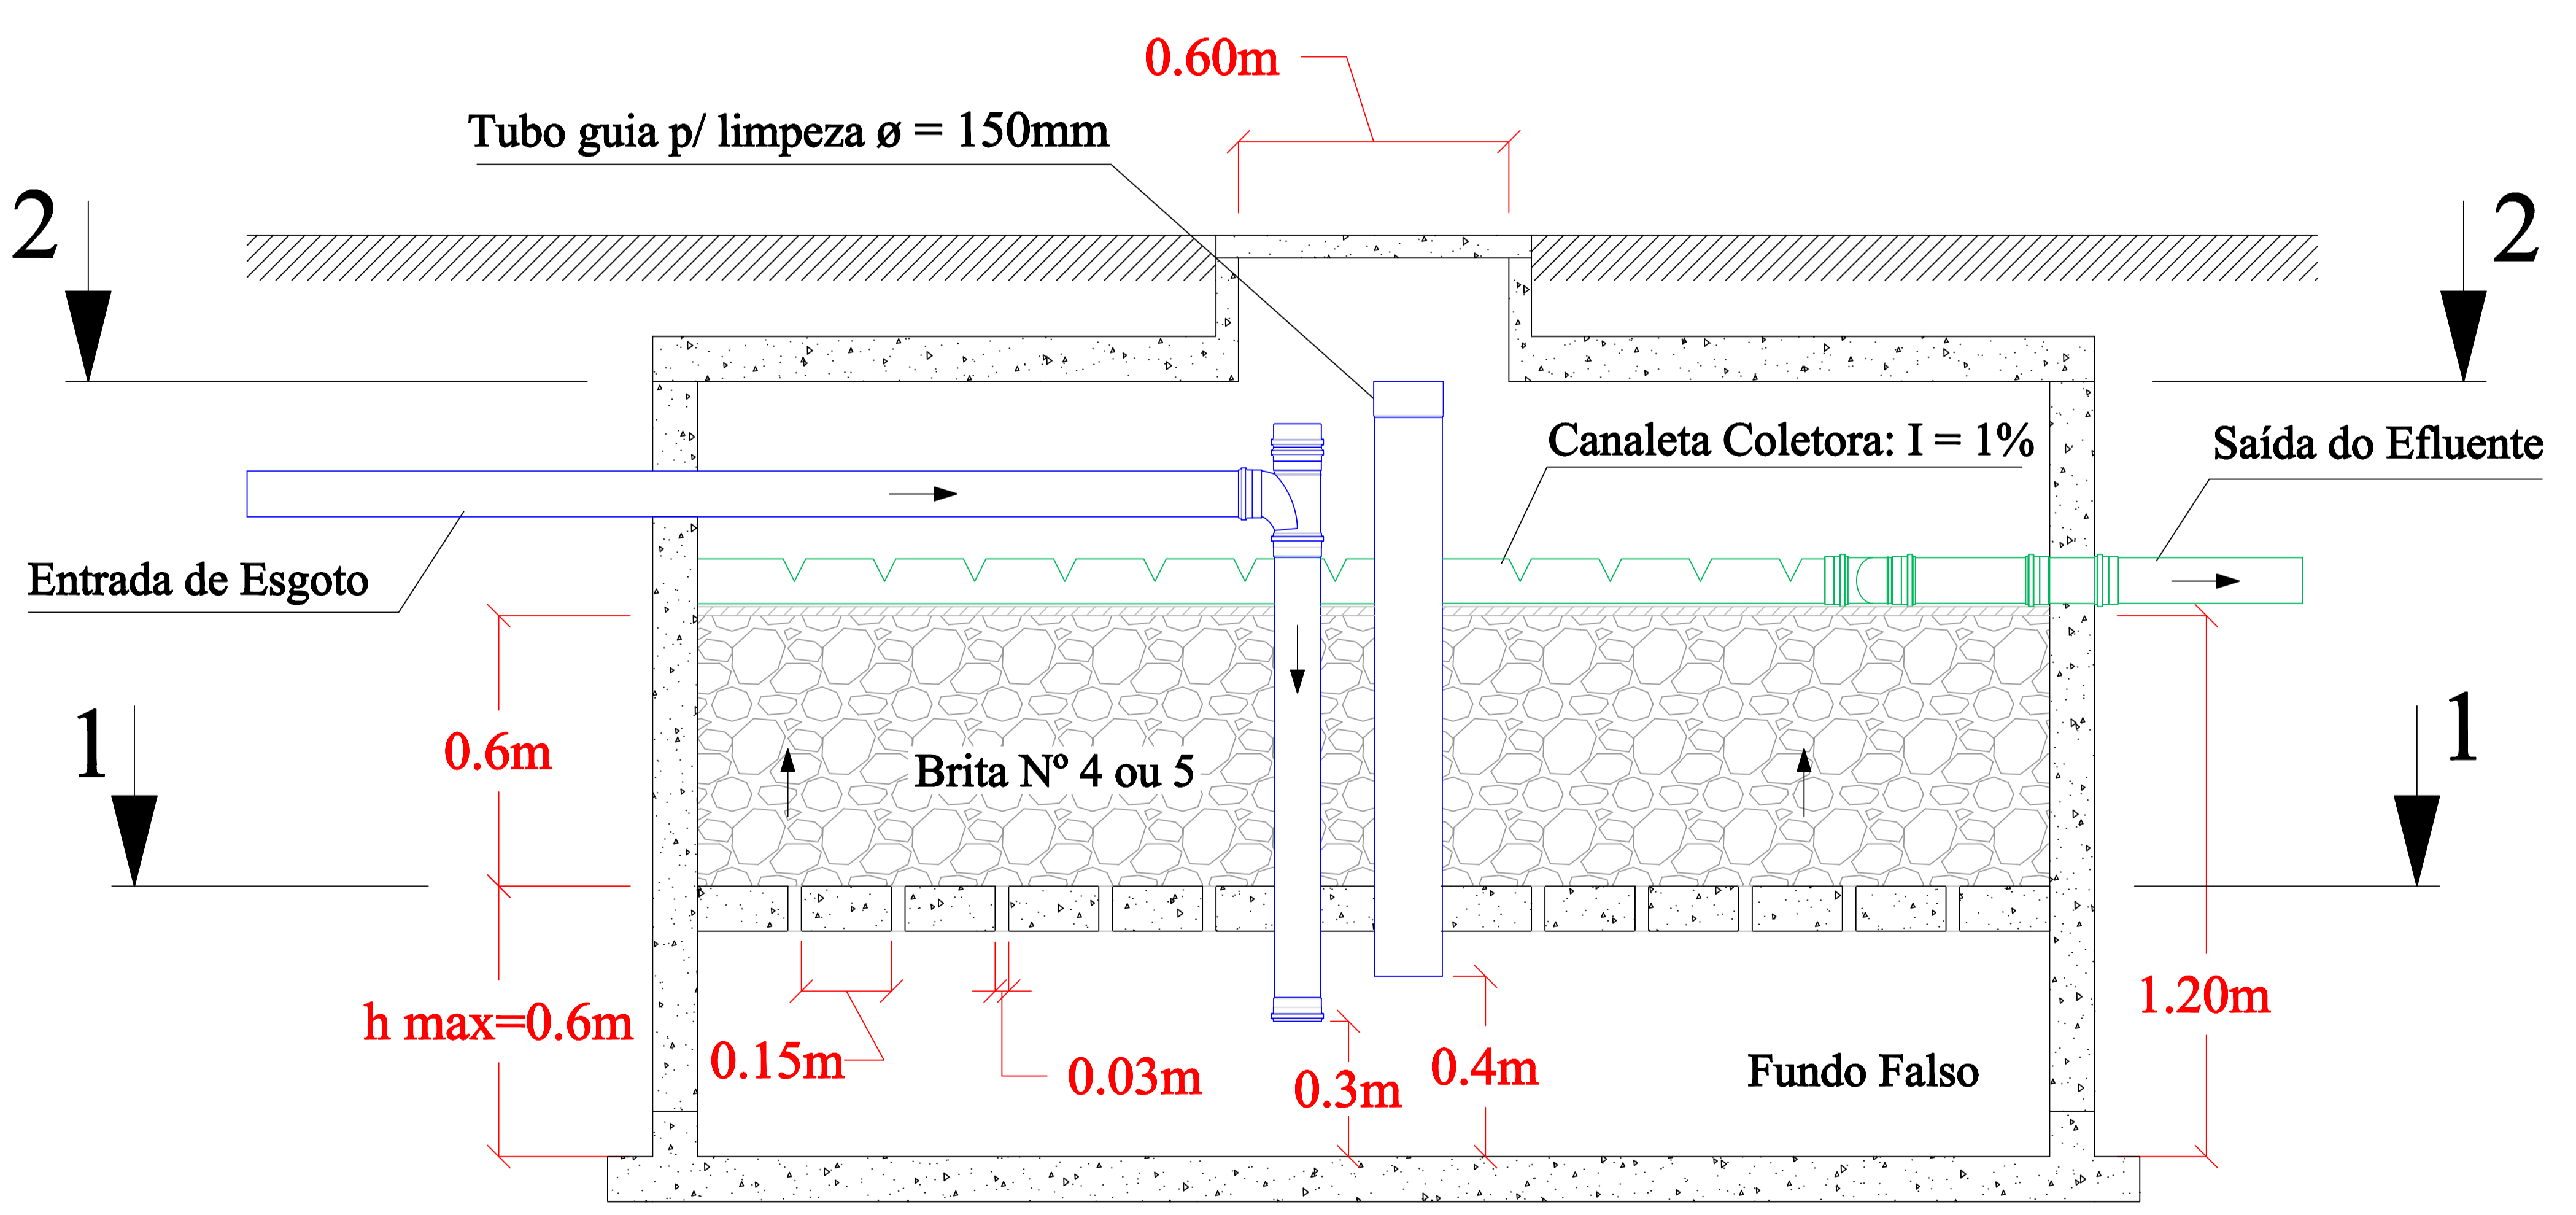

Corte 3 - 3

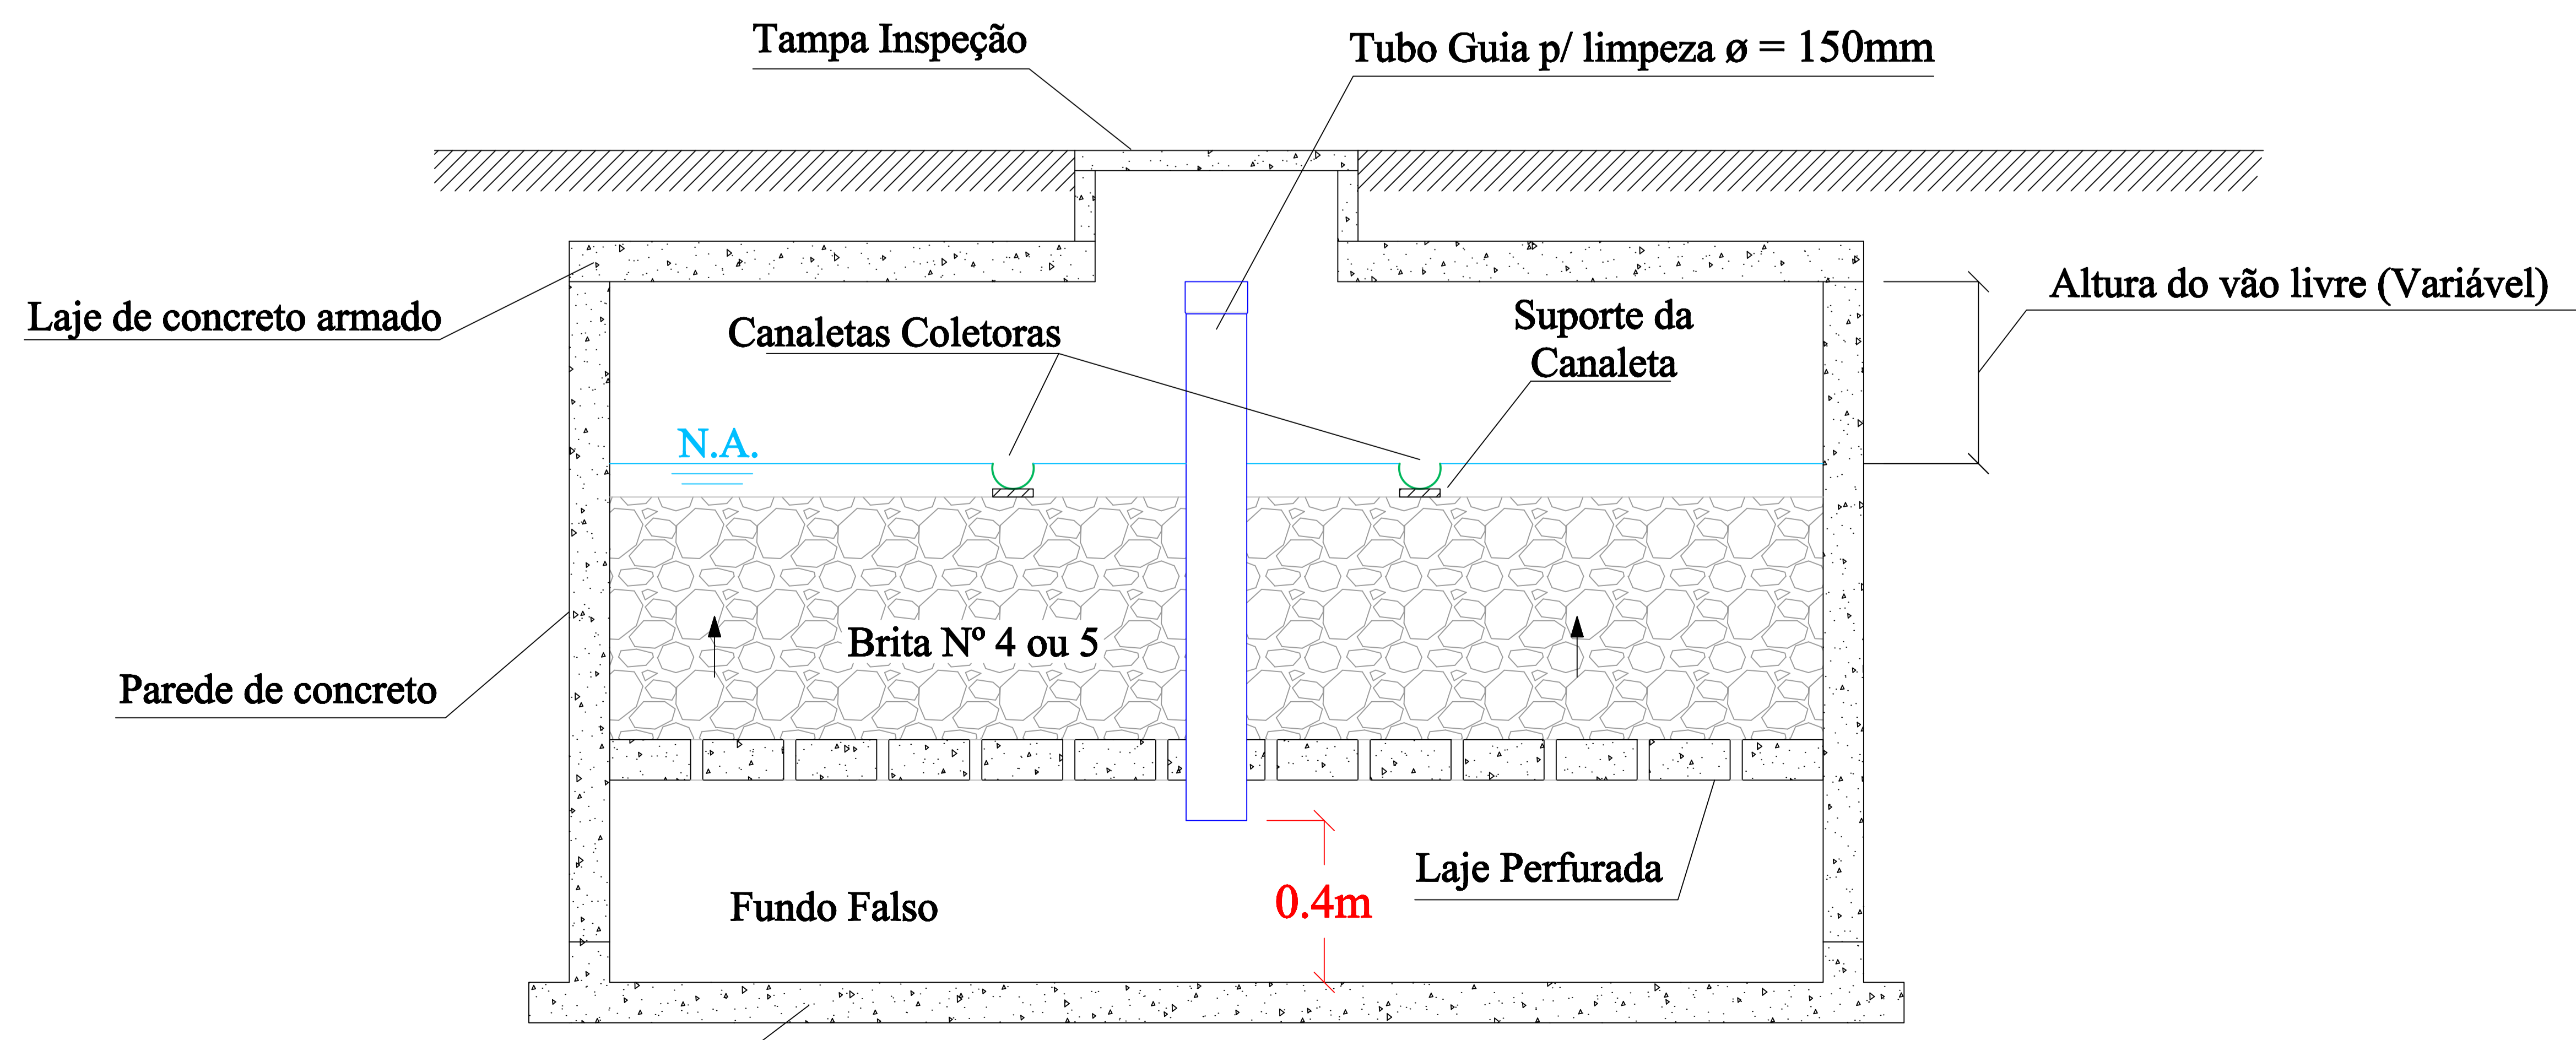

Corte 4 - 4