
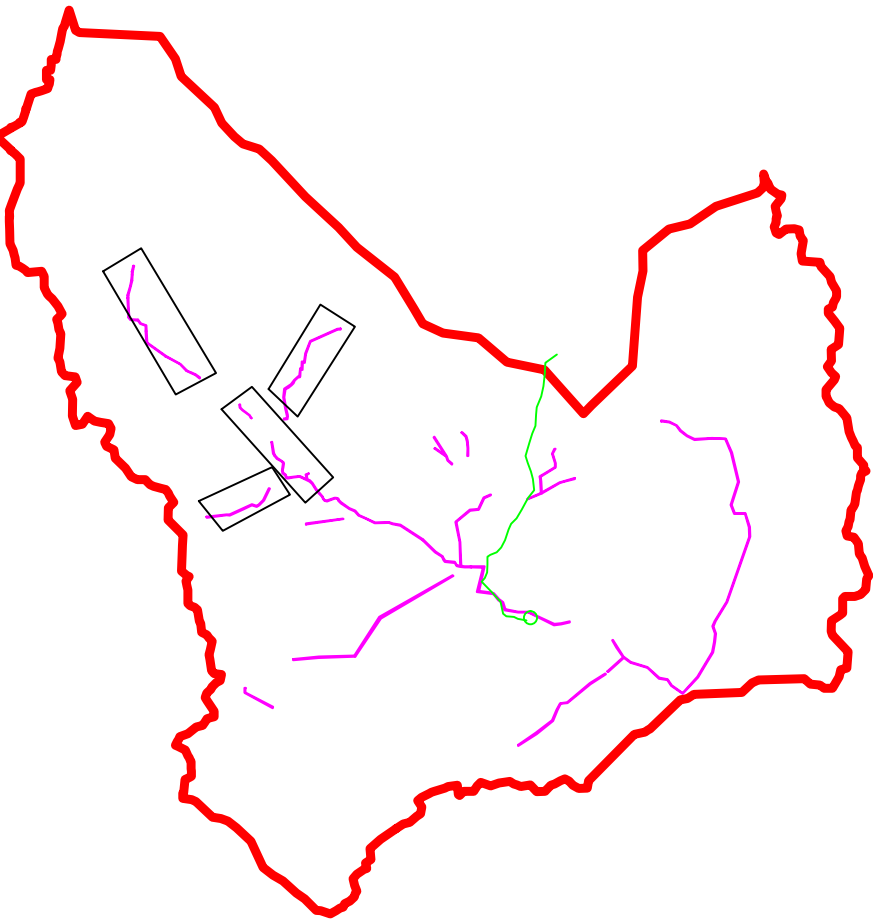


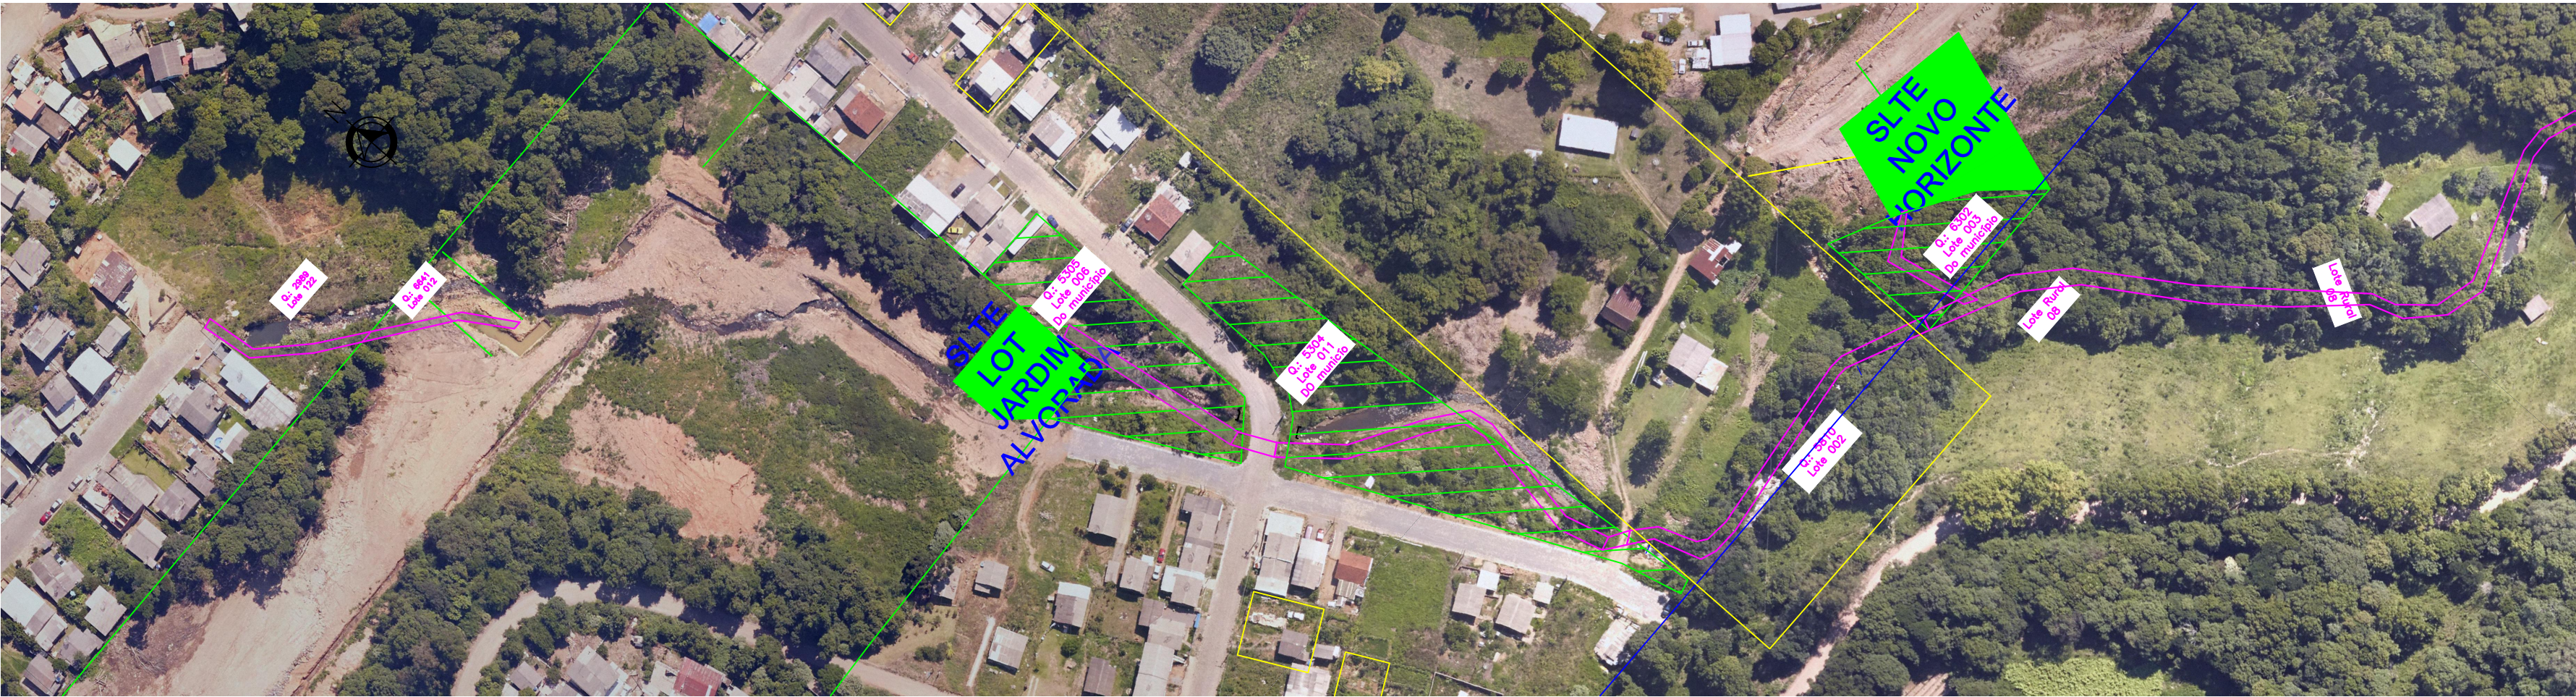

LEGENDA	
	LIMITE LOTE URBANO
	LIMITE LOTE RURAL
	LIMITE LOTE MUNICIPAL
	AUTORIZAÇÃO DE PASSAGEM
	REDE DE RECALQUE
	LIMITE DA BACIA SES RIO BRANCO

		PROJETO:	
RESPONSÁVEL TÉCNICO:		AUTORIZAÇÃO DE PASSAGEM	
ENG. CÉSAR CASA CREA RS 64.140		SISTEMA CARTOGRAFICO: Projeção Universal Transversa de Mercator (UTM), datum SIRGAS 2000, Zona 22 Sul.	
SUPERINTENDÊNCIA DE PLANEJAMENTO E OBRAS		DESENHO: Caroline Rech	DATA: Jul/2022
		ESCALA: 1/1500	PRANCHAS: 3/5